


$\frac{3}{46.79}$ - жилая площадь квартиры
 $\frac{77.22}{78.80}$ - площадь квартиры
 - общая площадь квартиры
 (с понижающим коэф. 0.5 для лоджий)
 - количество жилых комнат

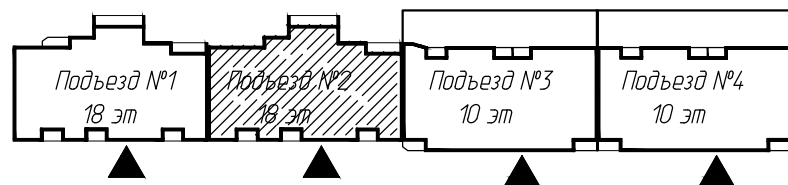

						19-14-AP			
						Многоквартирные жилые дома со встроенно-пристроенными помещениями общественного назначения, детским дошкольным учреждением. Многоквартирный жилой дом № 2 со встроенно-пристроенными помещениями общественного назначения по адресу: г. Владимир, ул. Табуровская, д. 7			
Изм.	Кол. уч.	Лист	№ док.	Подп.	Дата	Жилой дом 2. Подъезд 2	Стадия	Лист	Листов
ГИП	Воробьева				2017			23	
Разработал	Радионенкова				2017				
						План 3 этажа	ООО "Центр проектирования и инженерных изысканий"		

Согласовано

Взам. инв. №

Подп. и дата

Инв. № подл.