


$3 \frac{46.79}{77.22} = 78.80$   
 - жилая площадь квартиры  
 - площадь квартиры  
 - общая площадь квартиры  
 (с понижающим коэф. 0.5 для лоджий)  
 - количество жилых комнат

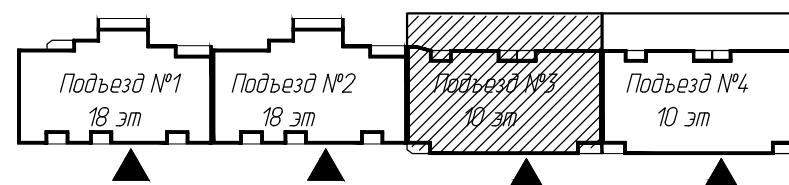

						19-14-AP			
						Многоквартирные жилые дома со встроенно-пристроенными помещениями общественного назначения, детским дошкольным учреждением. Многоквартирный жилой дом № 2 со встроенно-пристроенными помещениями общественного назначения по адресу: г. Владимир, ул. Табровская, д. 7			
Изм.	Кол. уч.	Лист	№ док.	Подп.	Дата	Жилой дом 2. Подъезд 3	Стадия	Лист	Листов
ГИП		Воробьева			2017			40	
Разработал		Радионенкова			2017				
						План 3 этажа	ООО "Центр проектирования и инженерных изысканий"		

Согласовано

Взам. инв. №

Подп. и дата

Инв. № подл.