
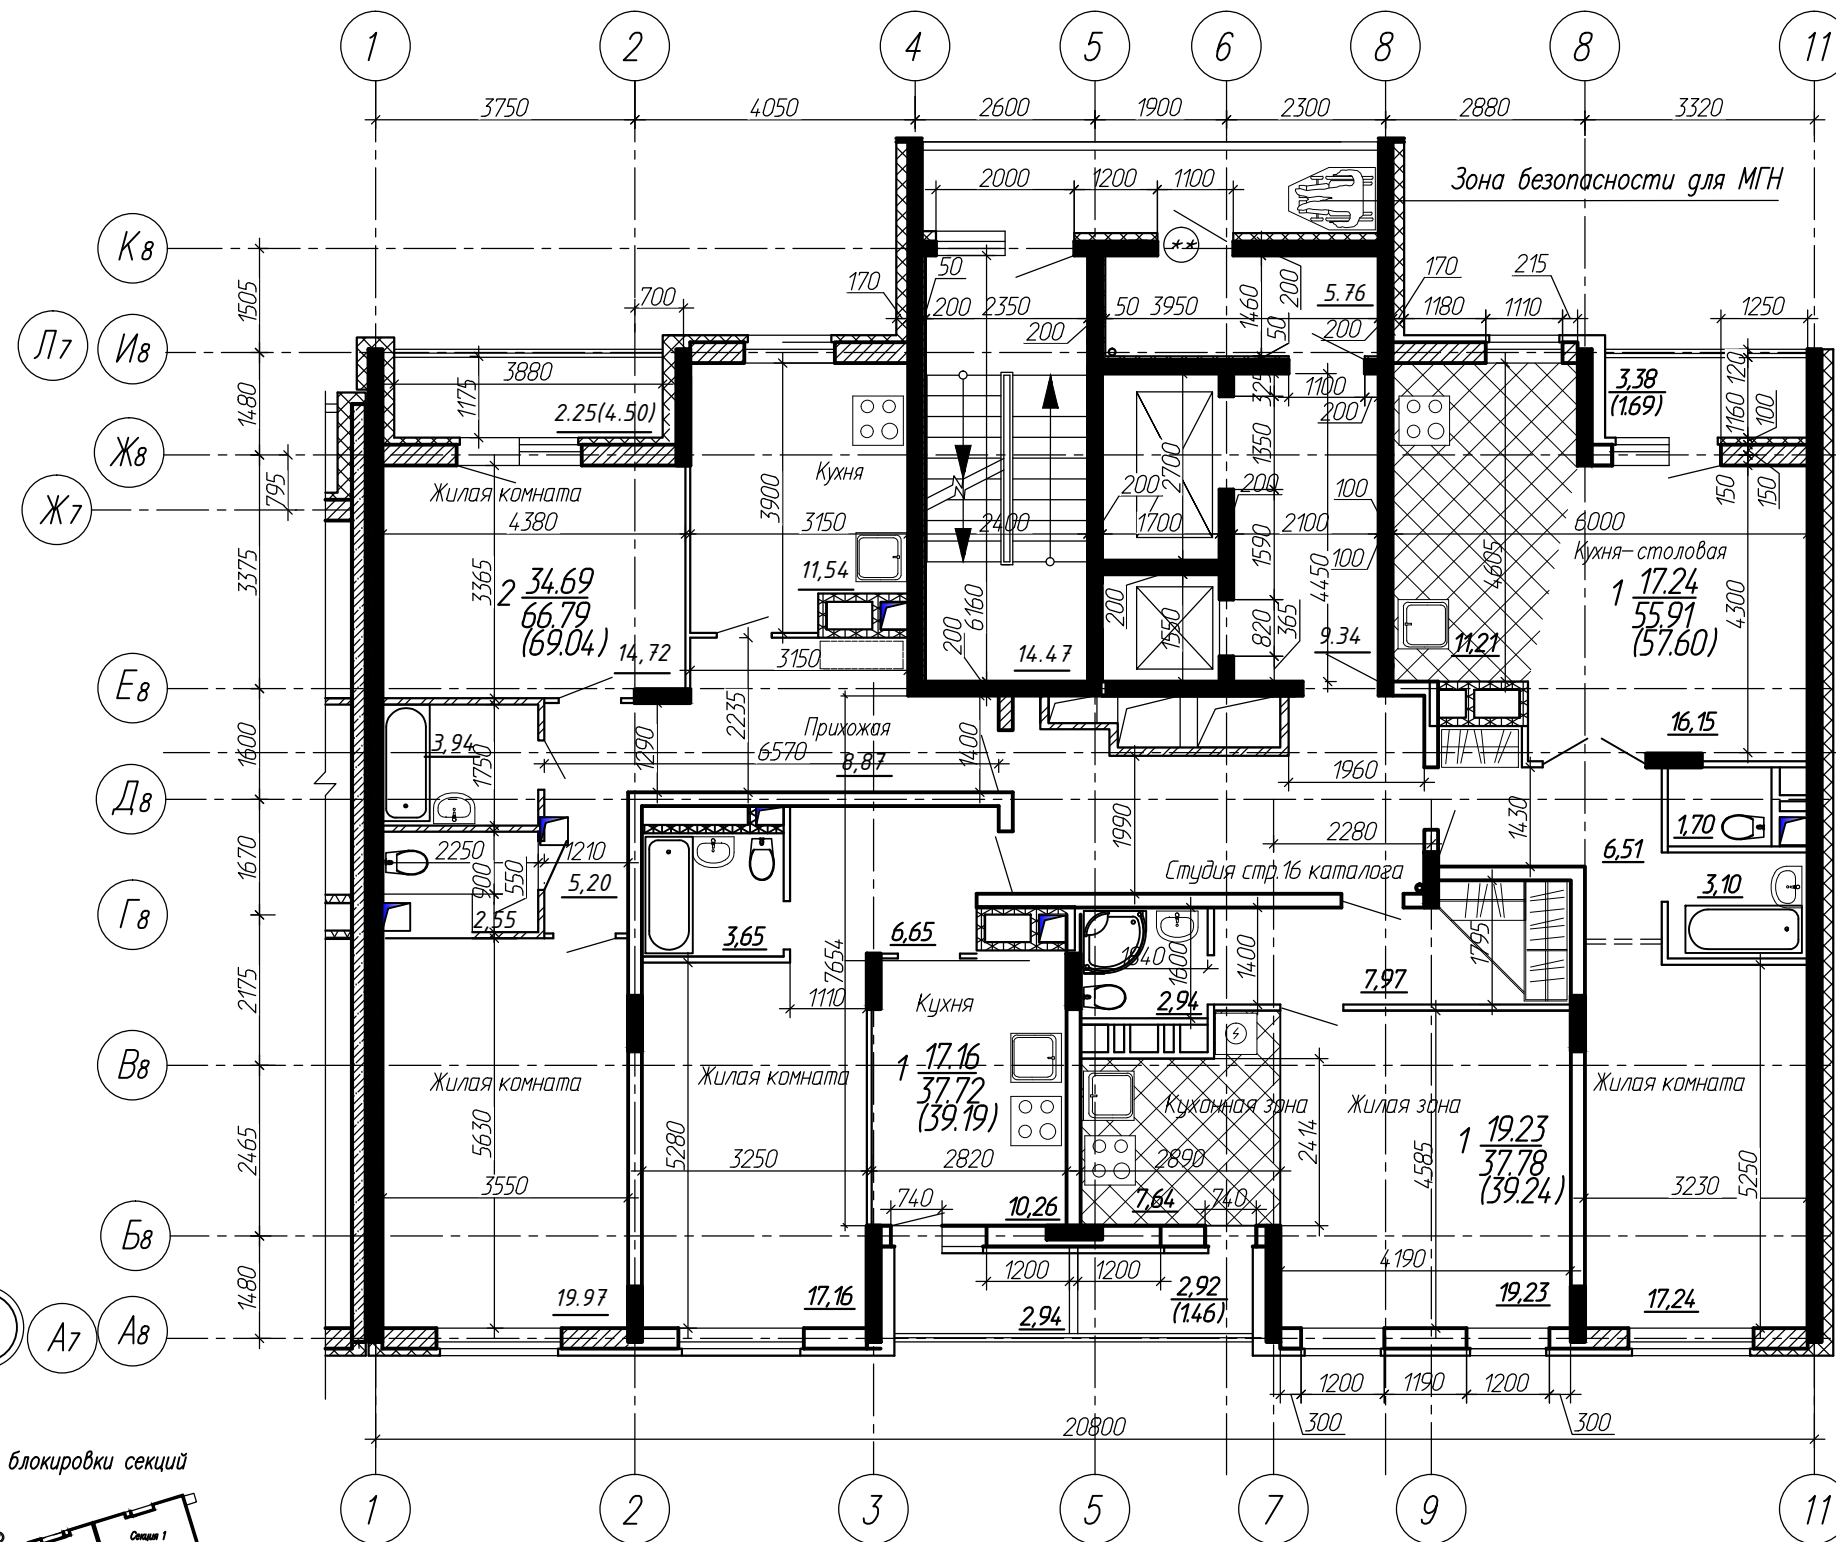


Согласовано

Взам. инв. №  
Подп. и дата  
Инв. № подл.

Схема блокировки секций

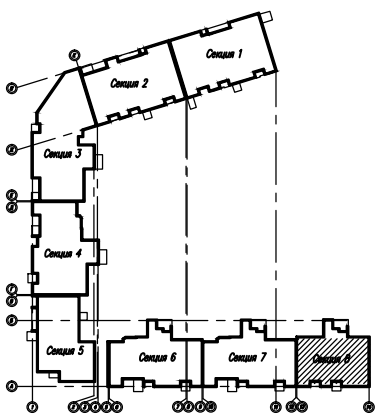

						19-14-AP			
						Многоквартирные жилые дома со встроенно-пристроенными помещениями общественного назначения, детским дошкольным учреждением. Многоквартирный жилой дом №1 со встроенно-пристроенными помещениями общественного назначения, детским дошкольным учреждением по адресу: г. Владимир, ул.Ставропольская, д. 7			
Изм.	Кол.уч.	Лист	№ док.	Подп.	Дата	Секция 8	Стадия	Лист	Листов
ГИП		Воробьева							
ГАП		Радионенкова				Типовой этаж (2-1-1-2)	ООО "Центр проектирования и инженерных изысканий"		